


JARDÍN

BERAUN



IGLESIA DEL JUNCAL Y  
MUSEO OIASSO

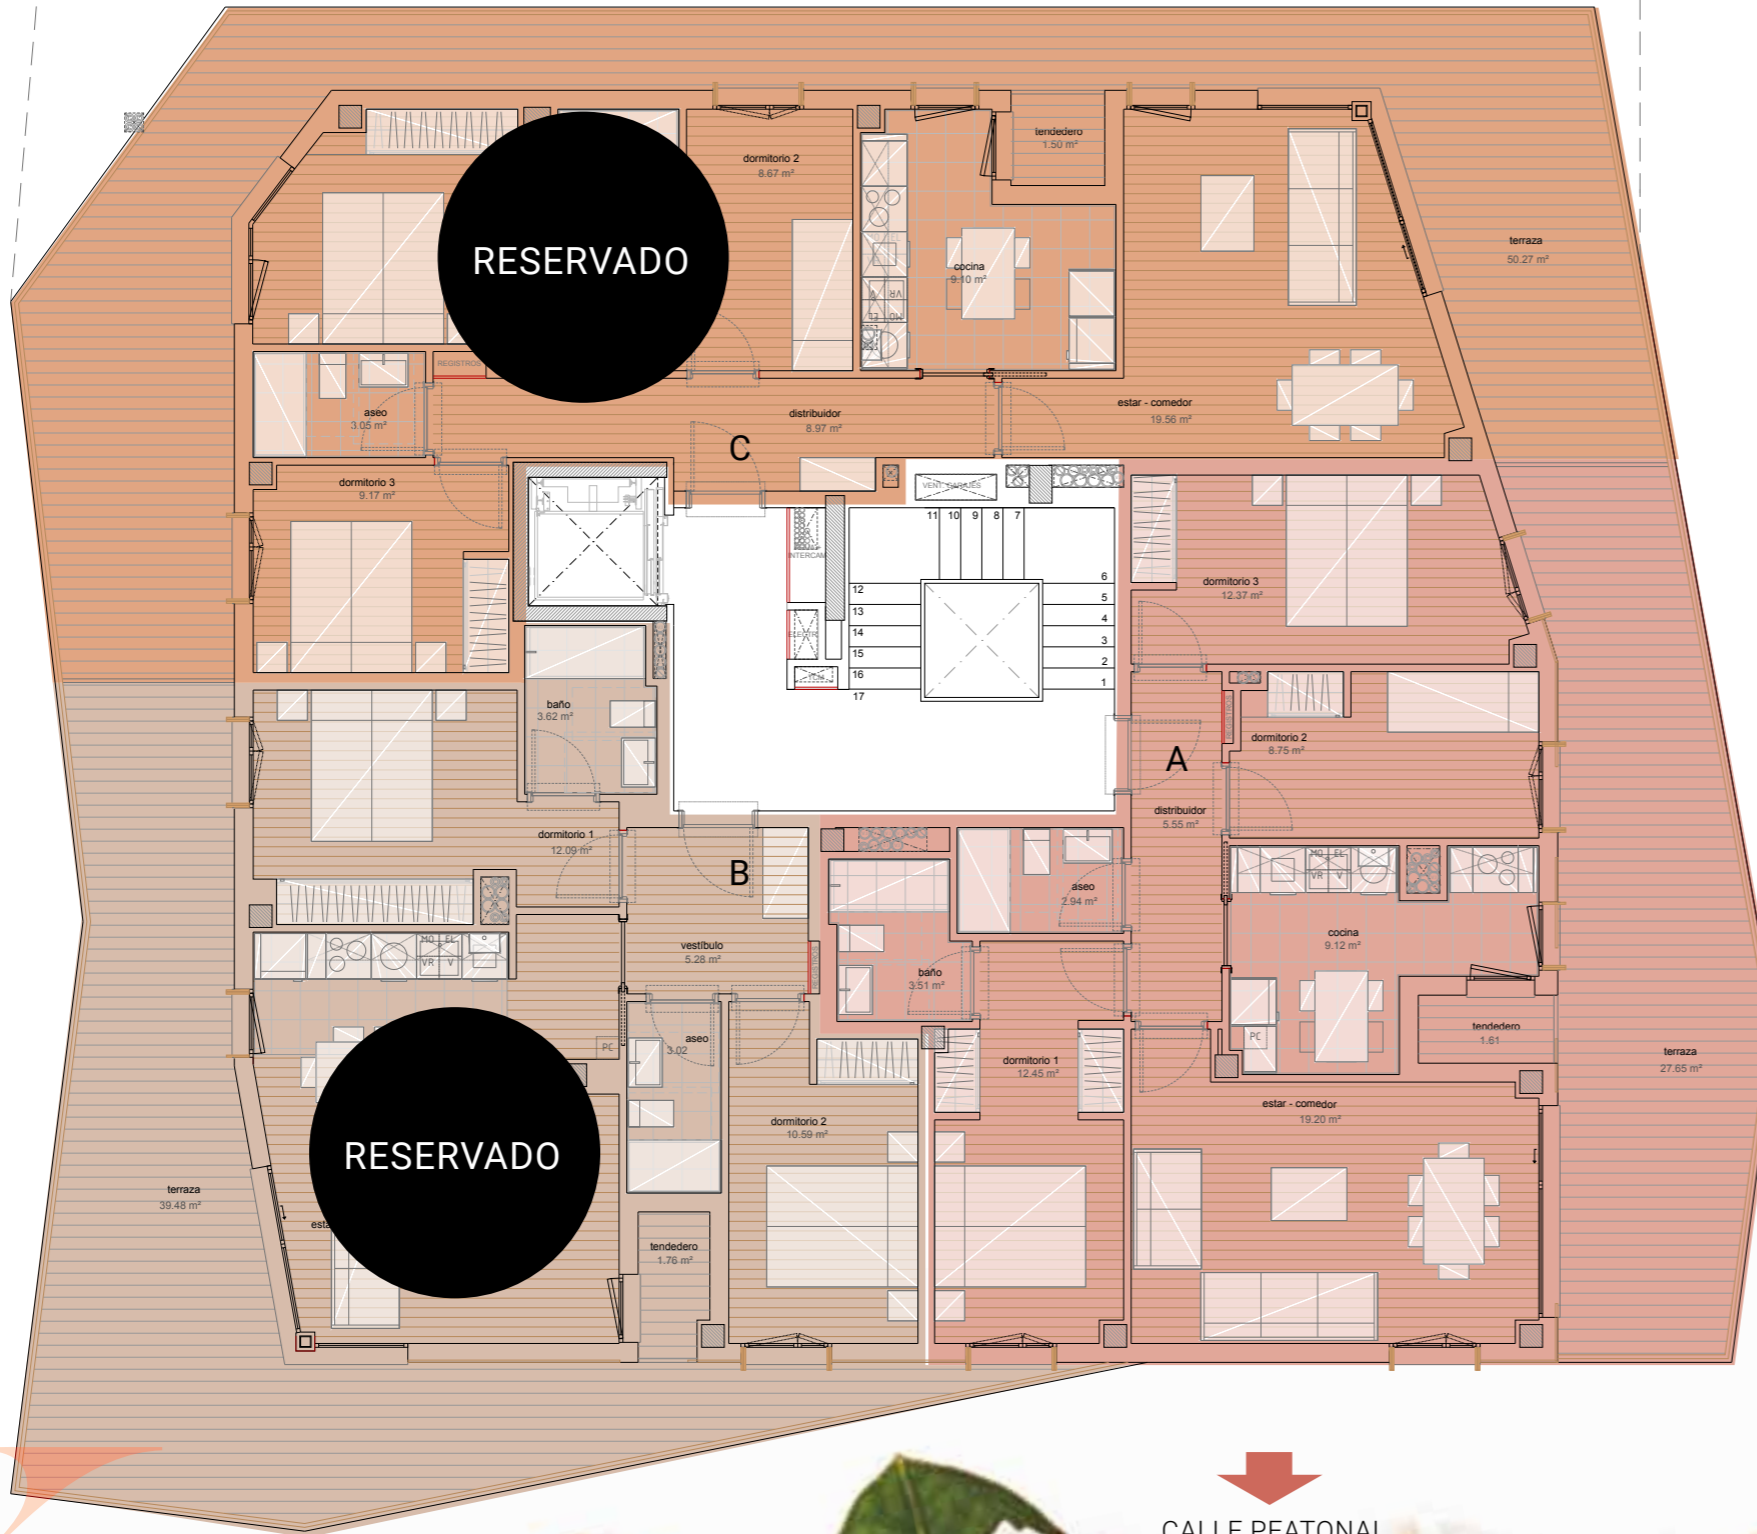

## PLANTA ÁTICO

VIVIENDA A	
SUPERFICIE CONSTRUIDA CERRADA	88,09 m <sup>2</sup>
SUPERFICIE CONSTRUIDA ABIERTA 100%	30,78 m <sup>2</sup>
VIVIENDA B	
SUPERFICIE CONSTRUIDA CERRADA	70,65 m <sup>2</sup>
SUPERFICIE CONSTRUIDA ABIERTA 100%	43,93 m <sup>2</sup>
VIVIENDA C	
SUPERFICIE CONSTRUIDA CERRADA	88,98 m <sup>2</sup>
SUPERFICIE CONSTRUIDA ABIERTA 100%	55,32 m <sup>2</sup>

CALLE PEATONAL  
FERMÍN CALBETÓN

Medidas y distribuciones aproximadas. Disposición de mobiliario de cocina a definir.

Escala 1/100

943 31 66 11 • 659 940 682

E.: comercial@grupoeibar.com  
www.grupoeibar.com